

Kurason Nikiboko Apartments B.V.

PRIJSLIJST Apartments di Kurason pa bo

d.d. 17/02/2026


Bouw-nummer	Ligging	Type woning:	Gebruiks-oppervlakte m ²	privé buitenruimte m ²	Koopsom	Status
A.1	Begane grond	3-kmr. Appartement	68	22,0	€ 395.000	
A.2	Begane grond	3-kmr. Appartement	68	22,0	€ 385.000	
A.3	Begane grond	3-kmr. Appartement	68	22,0	€ 380.000	
A.4	1e verd.	3-kmr. Appartement	68	23,5	€ 395.000	
A.5	1e verd.	3-kmr. Appartement	68	22,0	€ 385.000	
A.6	1e verd.	3-kmr. Appartement	68	49,3	€ 410.000	
B.7	Begane grond	3-kmr. Appartement	68	22,0	€ 390.000	
B.8	Begane grond	3-kmr. Appartement	68	21,3	€ 385.000	
B.9	Begane grond	3-kmr. Appartement	68	21,3	€ 385.000	
B.10	Begane grond	3-kmr. Appartement	68	22,0	€ 390.000	
B.11	1e verd.	3-kmr. Appartement	68	22,0	€ 390.000	
B.12	1e verd.	3-kmr. Appartement	68	22,0	€ 385.000	
B.13	1e verd.	3-kmr. Appartement	68	22,0	€ 385.000	
B.14	1e verd.	3-kmr. Appartement	68	22,0	€ 390.000	
C.15	Begane grond	3-kmr. Appartement	68	22,0	€ 380.000	
C.16	Begane grond	3-kmr. Appartement	68	22,0	€ 380.000	
C.17	Begane grond	3-kmr. Appartement	68	22,0	€ 385.000	
C.18	Begane grond	3-kmr. Appartement	68	22,0	€ 385.000	
C.19	Begane grond	3-kmr. Appartement	68	22,0	€ 395.000	
C.20	1e verd.	3-kmr. Appartement	68	23,5	€ 385.000	
C.21	1e verd.	3-kmr. Appartement	68	22,0	€ 380.000	
C.22	1e verd.	3-kmr. Appartement	68	21,3	€ 385.000	
C.23	1e verd.	3-kmr. Appartement	68	21,3	€ 385.000	
C.24	1e verd.	3-kmr. Appartement	68	23,5	€ 395.000	

DE KOOPSOM IS INCLUSIEF:

- * Eigen grond
- * Energiezuinige woning door bouwwijze en PV-panelen
- * Plattegrond naar keuze type I of II
- * Turnkey oplevering: vloerafwerking binnen en op de veranda (vloertegels), wandafwerking (stucwerk kleur wit), sanitair, keuken inclusief keukenapparatuur
- * Gemeenschappelijke tuin met inheemse beplanting, zwembad en pallabe
- * Toegewezen parkeerplaats onder een carport inclusief PV-panelen op afsluitbaar terrein
- * Notariele overdrachtskosten
- * Aansluitkosten elektriciteit, water en riolering
- * Algemene Bestedings Belasting (A.B.B.)



Voor informatie en verkoop:

 info@c21curacao.com
 (599 9) 737-0201

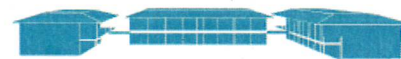


Kurason Nikiboko Apartments B.V.

SITUERING APARTEMENTEN EN HUN BOUWNUMMERS

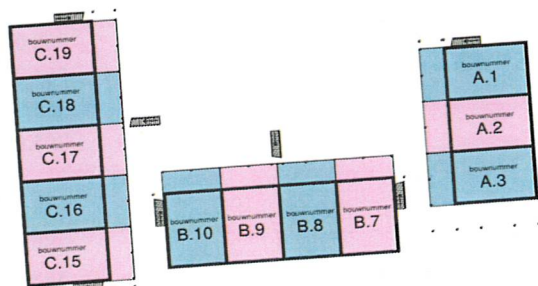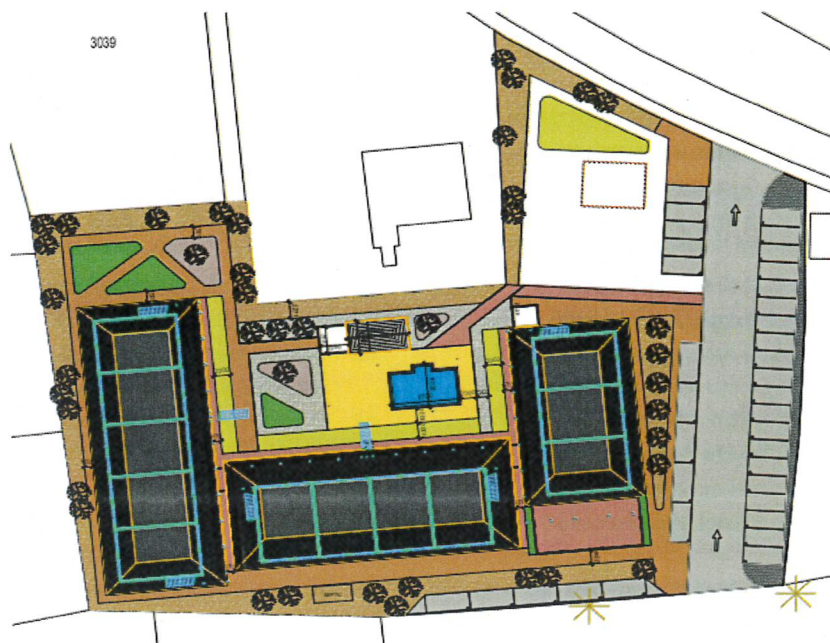




BEGANE GROND

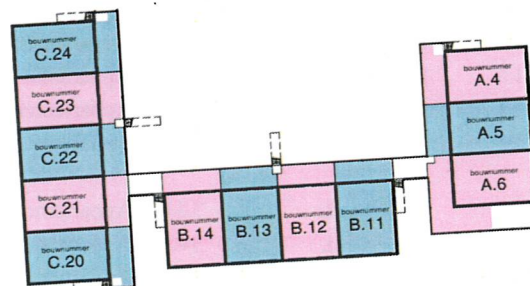


1e VERDIEPING


Voor informatie en verkoop:

CENTURY 21.
 #1 Real Estate
 ■ Curaçao
 CENTURY 21 #1 Real Estate
 Santa Rosaweg 18
 Willemstad, Curaçao
 ■ info@c21curacao.com
 ☎ (599 9) 737-0201

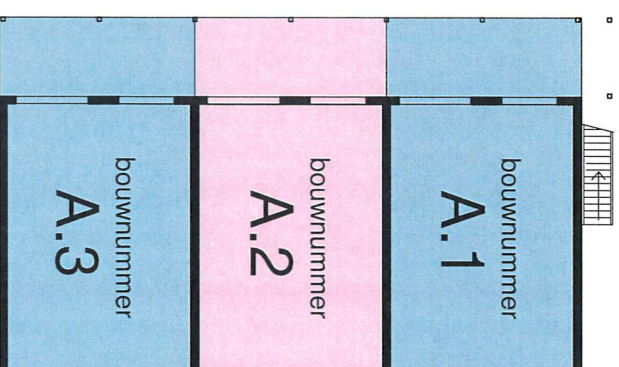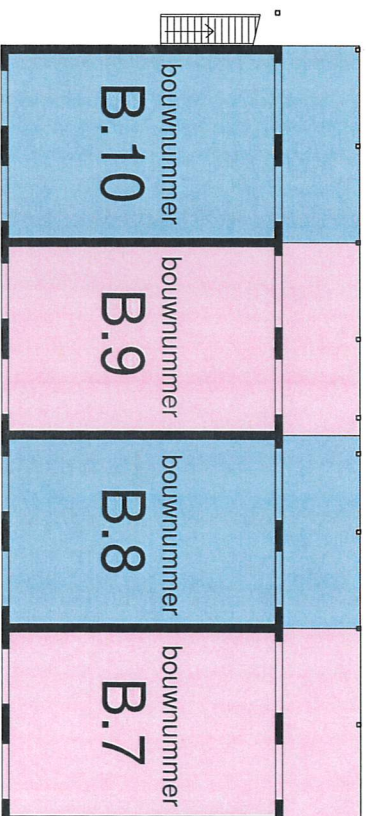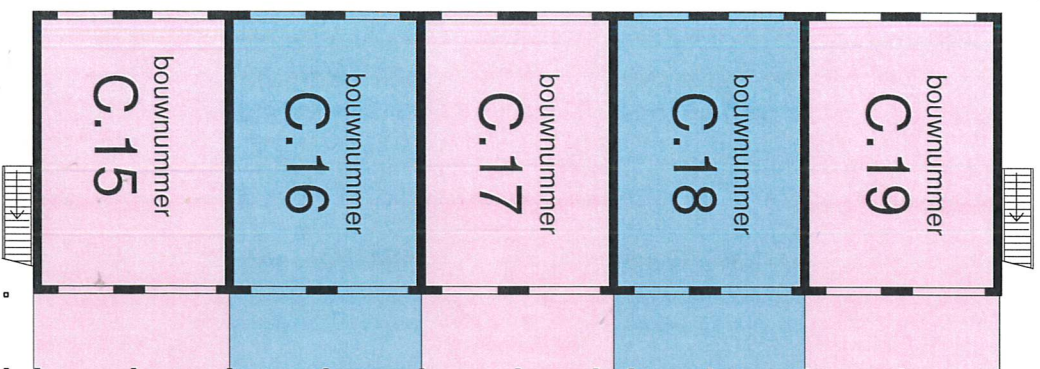

1 begane grond
1 : 200

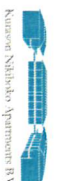OPDRACHTGEVER: Kurason Nikkoko Apartments BV 		PROJECT: Apartments di Kurason pa bo 24 nieuwbouw appartementen te Bonaire	
ARCHITECT: Gino Oberst Architecture 		FORMAAT: A3	
UITWERKING: Veerhuis Bouwsystemen 		SCHAAL: 1 : 200	
TEKENINGNAAM: Bouwnummers begane grond		GETEKEND: Definitief STN	
TEKENINGNUMMER: A112			

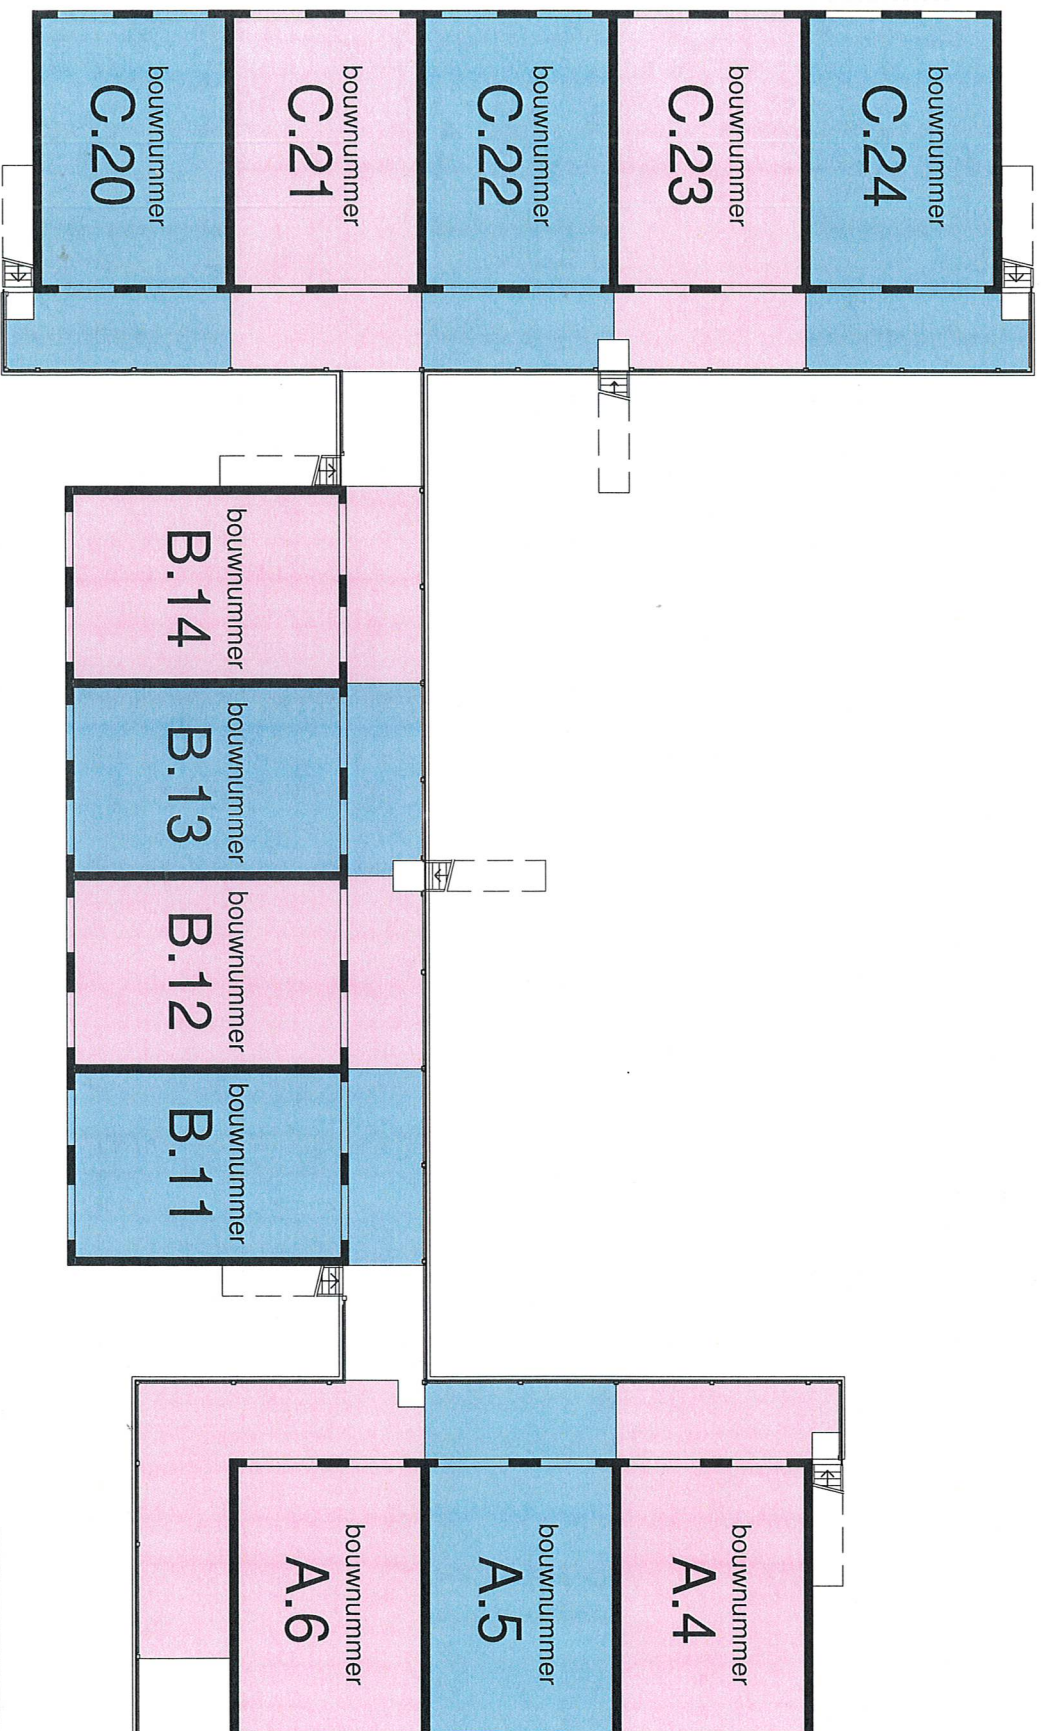

1 verdieping
1 : 200

OPDRACHTGEVER: Kurason Nibboko Apartments BV		PROJECT: Apartments di Kurason pa bo 24 nieuwbouw appartementen te Bonaire	
ARCHITECT: Gino Oberst Architecture 		FORMAAT: A3	
UITWERKING: Veerhuis Bouwsystemen 		SCHAAL: 1 : 200	
TEKENINGNAAM: Bouwnummers 1e verdieping		GETEKEND: STN	
		TEKENINGNUMMER: A113	